


PELLÉRD SZABÁLYOZÁSI TERV - MÓDOSÍTÁS (2. TERÜLET - SZM-2)

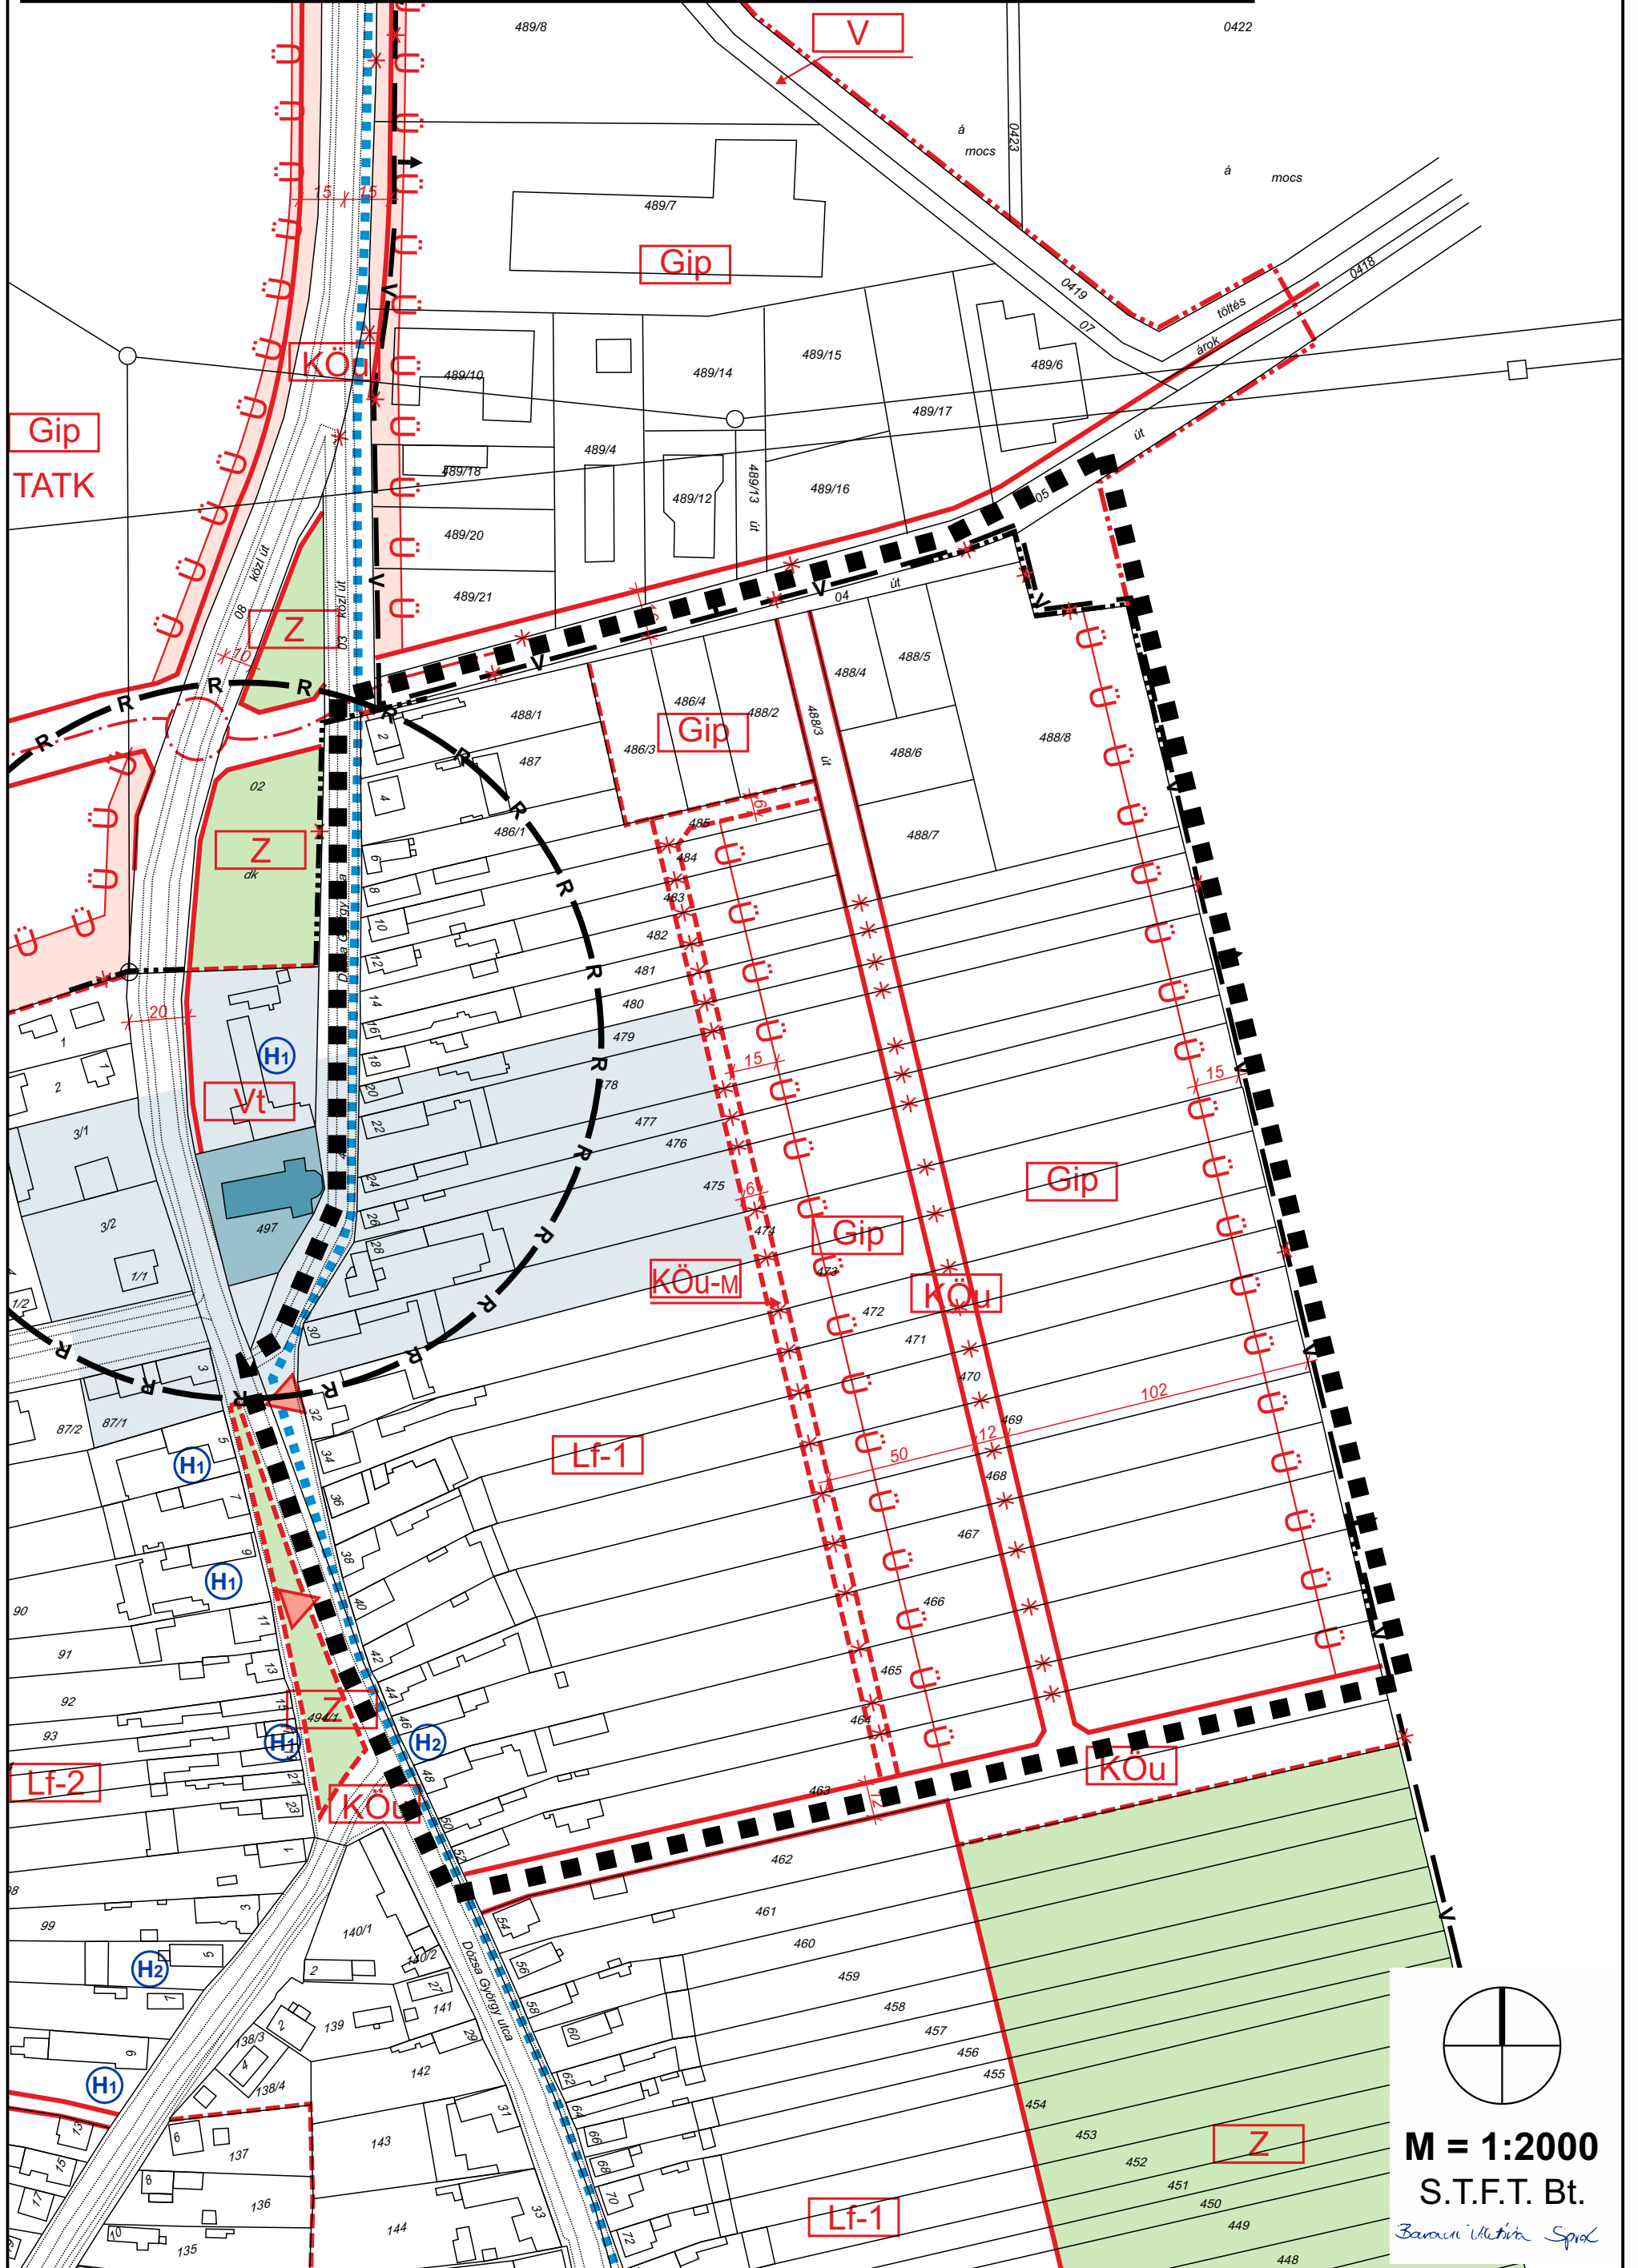

M = 1:2000
S.T.F.T. Bt.
Baranyi István Szék